


Toiletten mit Bewegungsmeldern PD3

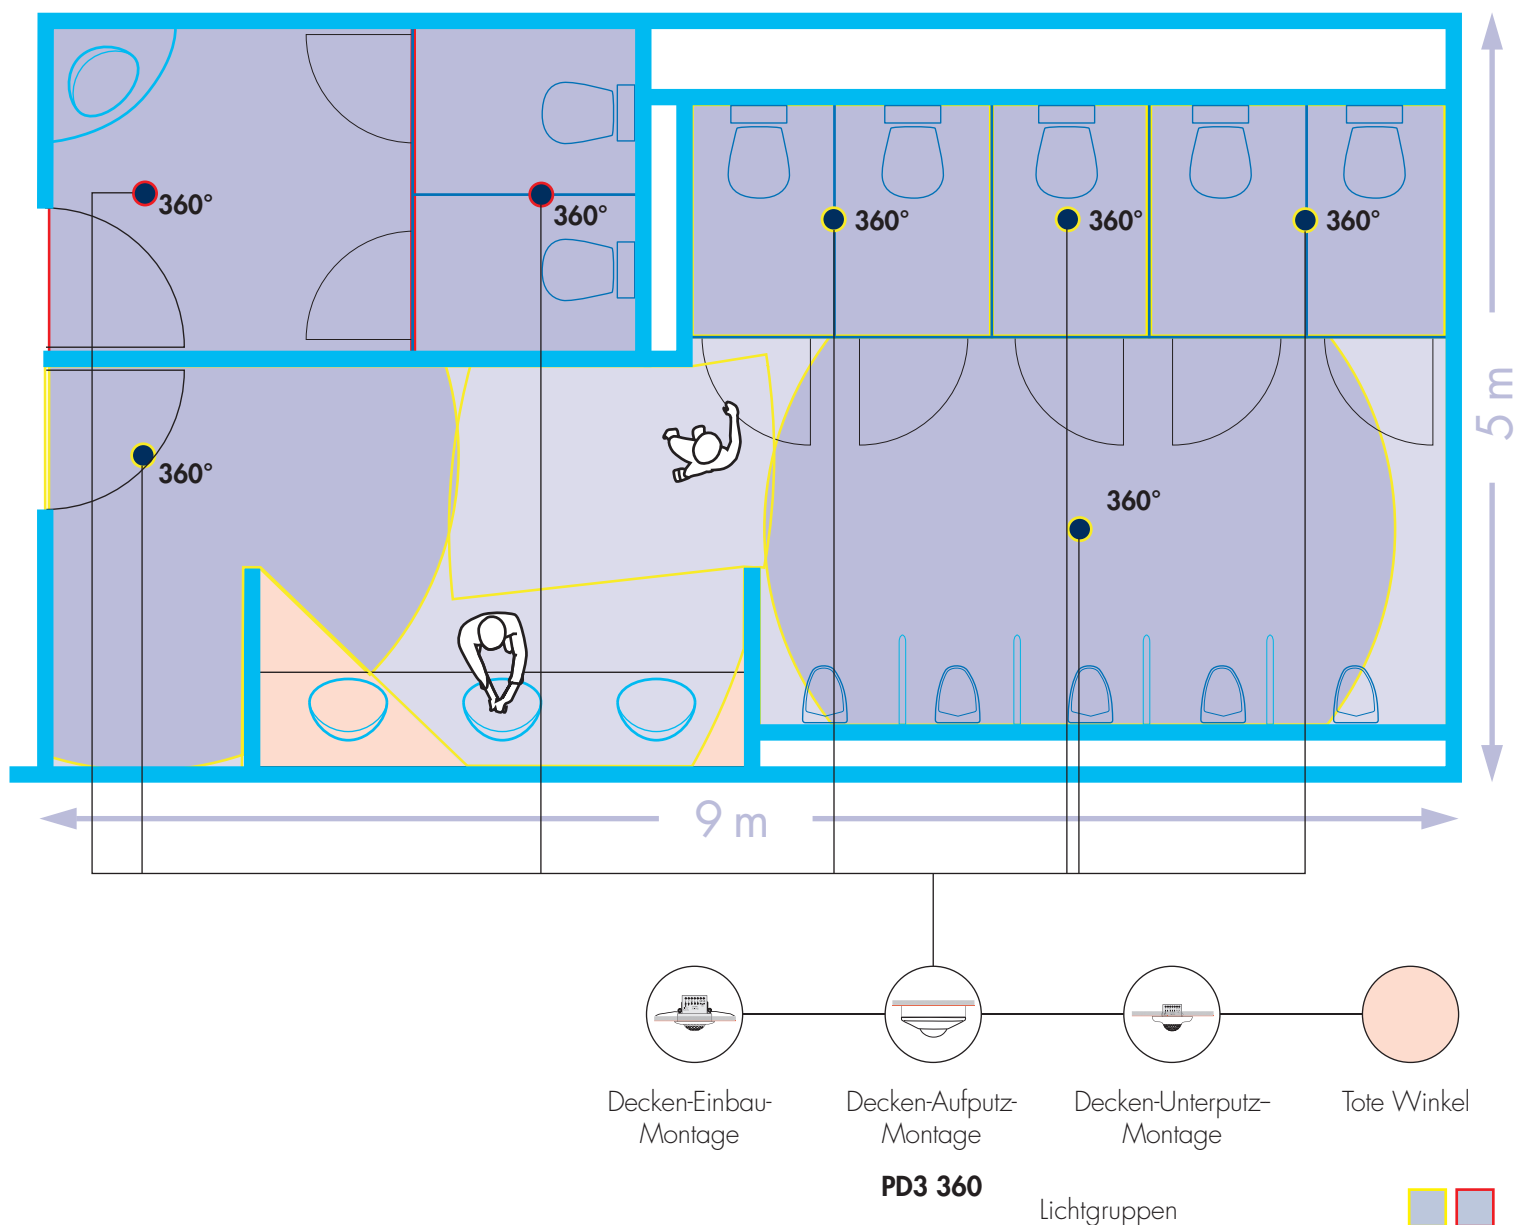

Toiletten mit Bewegungsmeldern PD3

Anwendungsbeschreibung:

Öffentliche Toiletten sollen mit Bewegungsmeldern möglichst optimal überwacht und die Beleuchtung in Abhängigkeit von anwesenden Personen automatisch geschaltet werden.

Objektbeschreibung:

Typ: öffentliche Toiletten ohne Tageslicht
Abmessungen: L 9 x B 5 m, Raumhöhe: 2.7 m

Beleuchtung:

1 Lichtgruppe mit EVG pro Raum

Geräteeinstellungen:

Nachlaufzeit: 5 min.,
Helligkeitsschaltwert: Tag-/Nacht (Symbol «Sonne»)

Anschluss/Schaltung:

Parallelbetrieb pro Raum